


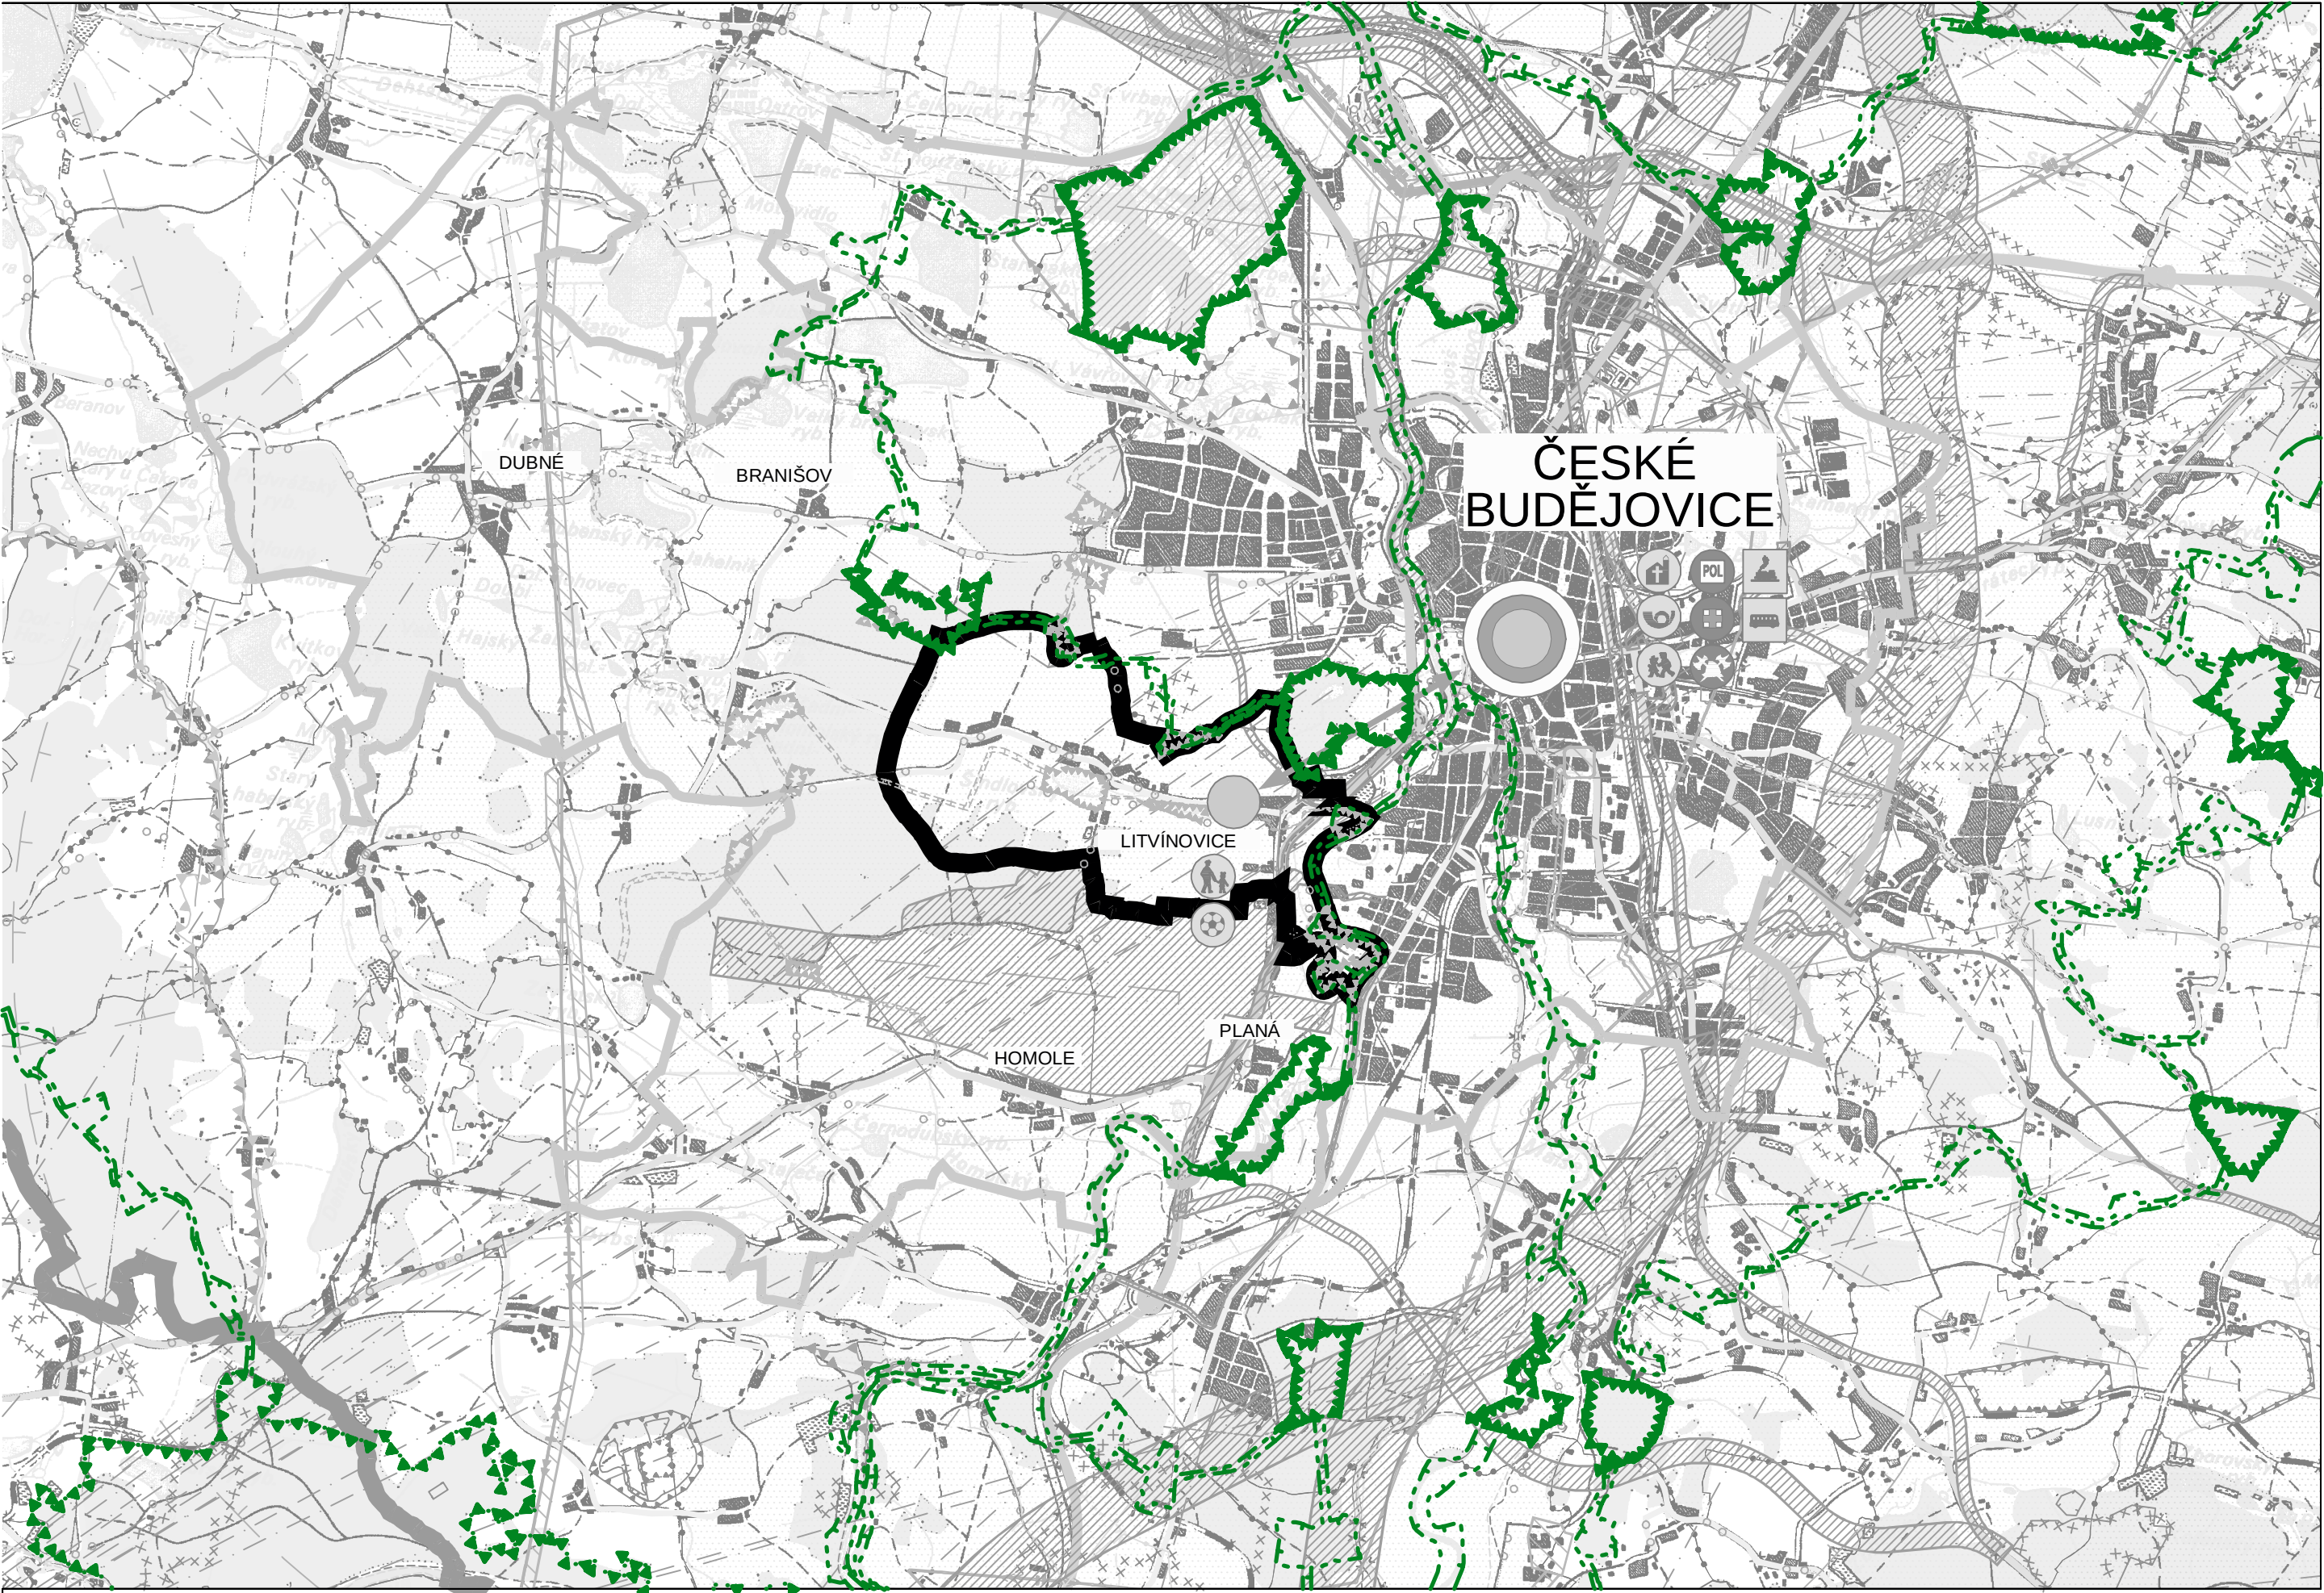

Změna č. 1 Územního plánu Litvínovice
Výkres širších vztahů

LEGENDA:

- HRANICE ŘEŠENÉHO ÚZEMÍ
- REGIONÁLNÍ BIOCENTRUM
- NADREGIONÁLNÍ BIOCENTRUM
- REGIONÁLNÍ BIOKORIDOR
- NADREGIONÁLNÍ BIOKORIDOR
- LOKÁLNÍ BIOKORIDOR

POUŽITÝ PODKLAD: VÝKRES ŠIRŠÍCH VZTAHŮ ÚP LITVÍNOVICE V ODSTÍNECH ŠEDÍ

Změna č. 1 Územního plánu Litvínovice

ČÁST: ODŮVODNĚNÍ ÚP		VÝKRES ŠIRŠÍCH VZTAHŮ	
PROJEKTOVÝ ATELIÉR AD s.r.o. ING. ARCH. JAROSLAV DANĚK			
HUSOVA 4, Č. BUDĚJOVICE, 370 01, TEL. 387 312 514, 605 277 998 www.atelierad.cz, atelierad@atelierad.cz, IČ 25194771, DIČ CZ25194771		RAZÍTKA A PODPISY:	
ZPRACOVATEL: ING. ARCH. JAROSLAV DANĚK			
KRESLIL: LUKÁŠ HOLEMÝ			
ZPRACOVATEL ÚSES: PŘEVZAT Z ÚAP ORP ČESKÉ BUDĚJOVICE a AZÚR J&K			
ČÍSLO ZAKÁZKY: 11_2016	ČÍSLO VÝKRESU:	ČÍSLO PARÉ:	
DATUM: Prosinec 2016	4	1	
MĚŘÍTKO: 1 : 50 000			

ZÁZNAM O ÚČINNOSTI

DATUM NABYTÍ ÚČINNOSTI			
POŘIZOVATEL		SPRÁVNÍ ORGÁN, KTERÝ ZMĚNU Č. 1 ÚP VYDAL	
MAGISTRÁT MĚSTA ČESKÉ BUDĚJOVICE Odbor územního plánování OPRAVNĚNÁ ÚŘEDNÍ OSOBA POŘIZOVATELE Ing. Luboš Lacina - vedoucí odboru		ZASTUPITELSTVO OBCE LITVÍNOVICE	
RAZÍTKO A PODPIS:		RAZÍTKO A PODPIS:	

