


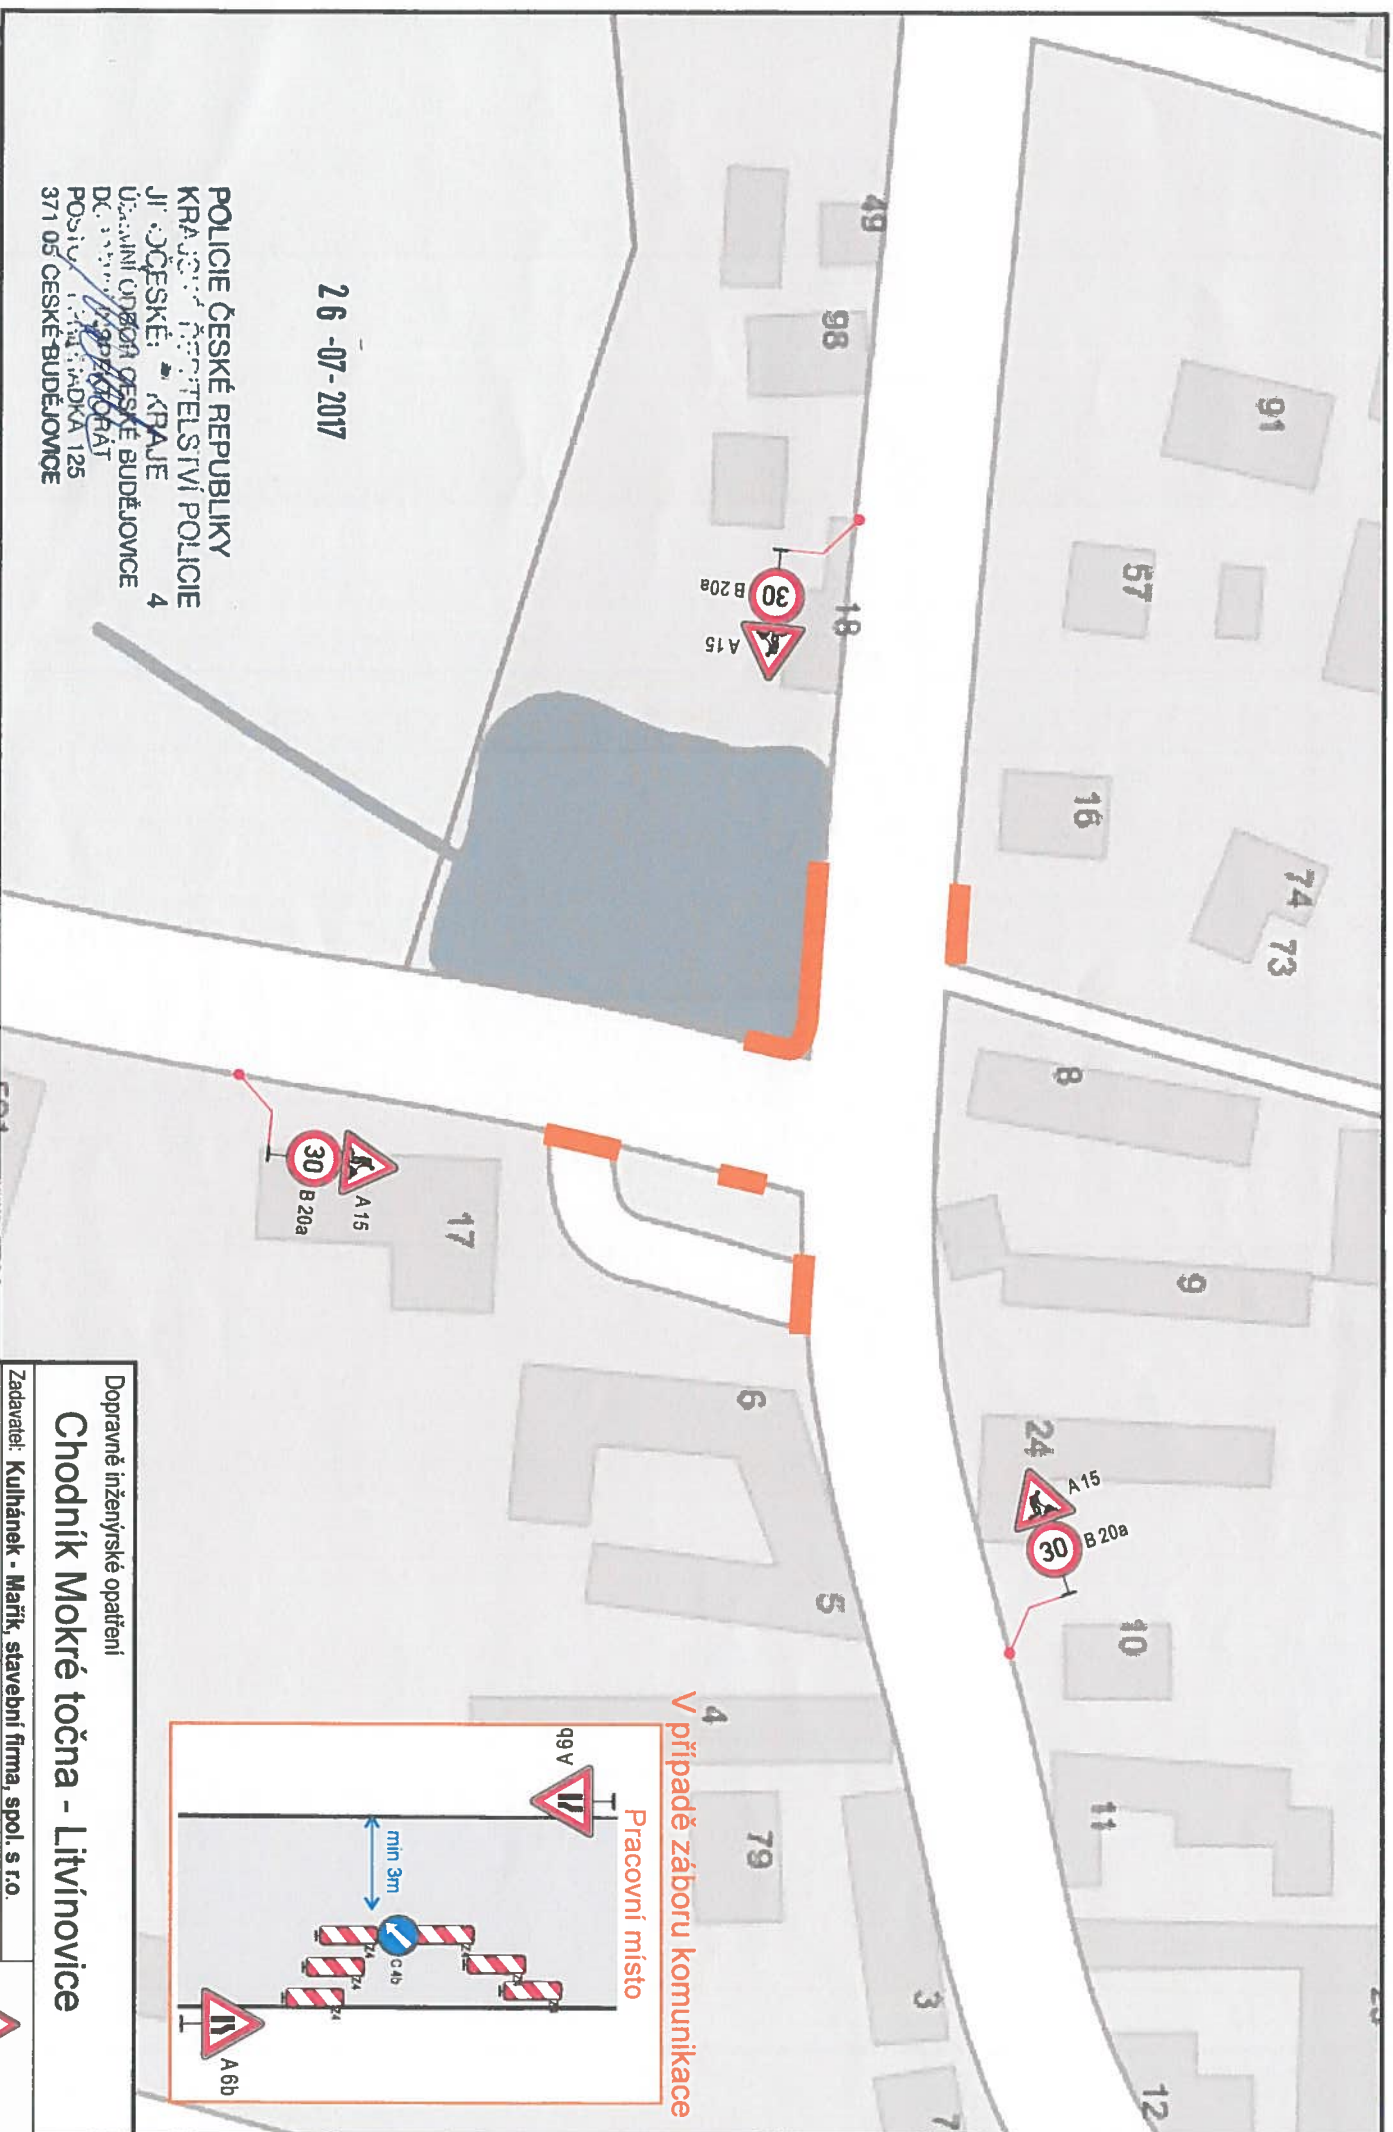

26-07-2017

POLICIE ČESKÉ REPUBLIKY
KRAJSKÝ ŘÍDITELSTVÍ POLICIE
JIHOČESKÝ KRAJ
ÚSTAVNÍ ODDĚLENÍ ČESKÉ BUDĚJOVICE
DC 371 05
POŠTOVNÍ ADRESA 125
371 05 ČESKÉ BUDĚJOVICE

Dopravné inženýrské opatření

Chodník Mokrý točna - Litvínovice

Zadavatel: Kulhánek - Mařík, stavební firma, spol. s r.o.
Zpracoval: Michal Jelínek
Dne: 25.7.2017
Email: jelínek@signistav.cz
Poznámka: verze 1.
Telefon: 702 281 494

Signistav
DOPRAVNÍ ZNAČENÍ

