


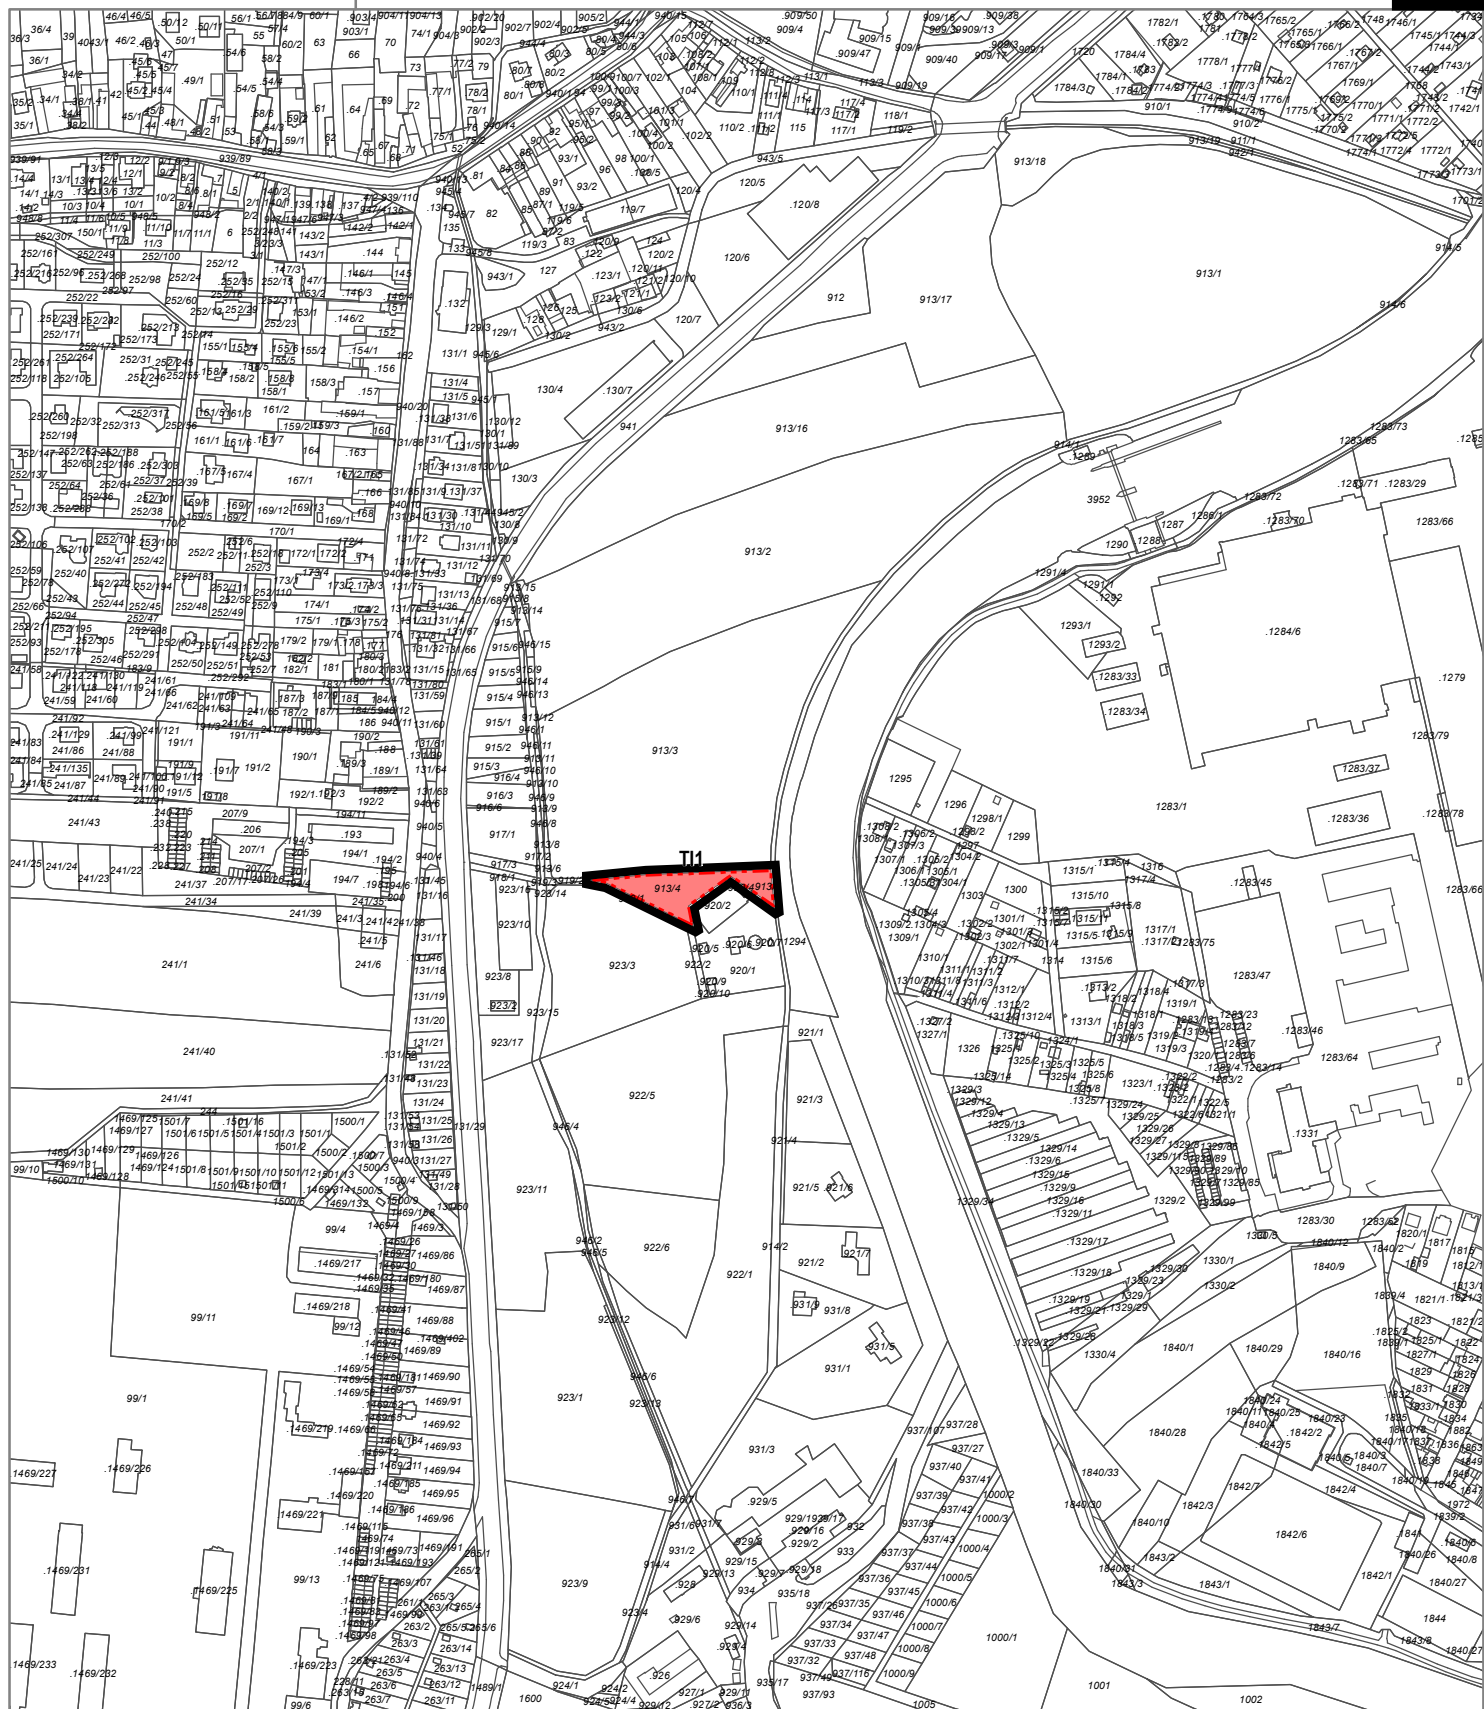

PŘEDPOKLÁDANÝ ZÁBOR PŮDNÍHO FONDU

ozn.	popis
	předpokládaný zábor půd I. třídy ochrany

HRANICE

ozn.	popis
	hranice řešeného území
	hranice zastavitelné plochy

ZÁZNAM O ÚČINNOSTI

vydávající správní orgán: zastupitelstvo obce Litvínovice
datum nabytí účinnosti:
pořizovatel: obecní úřad Litvínovice
oprávněná osoba pořizovatele: Ing. Lenka Šimová

ZHOTOVITEL
Studio MAP s.r.o.

MĚŘÍTKO
1: 5 000