


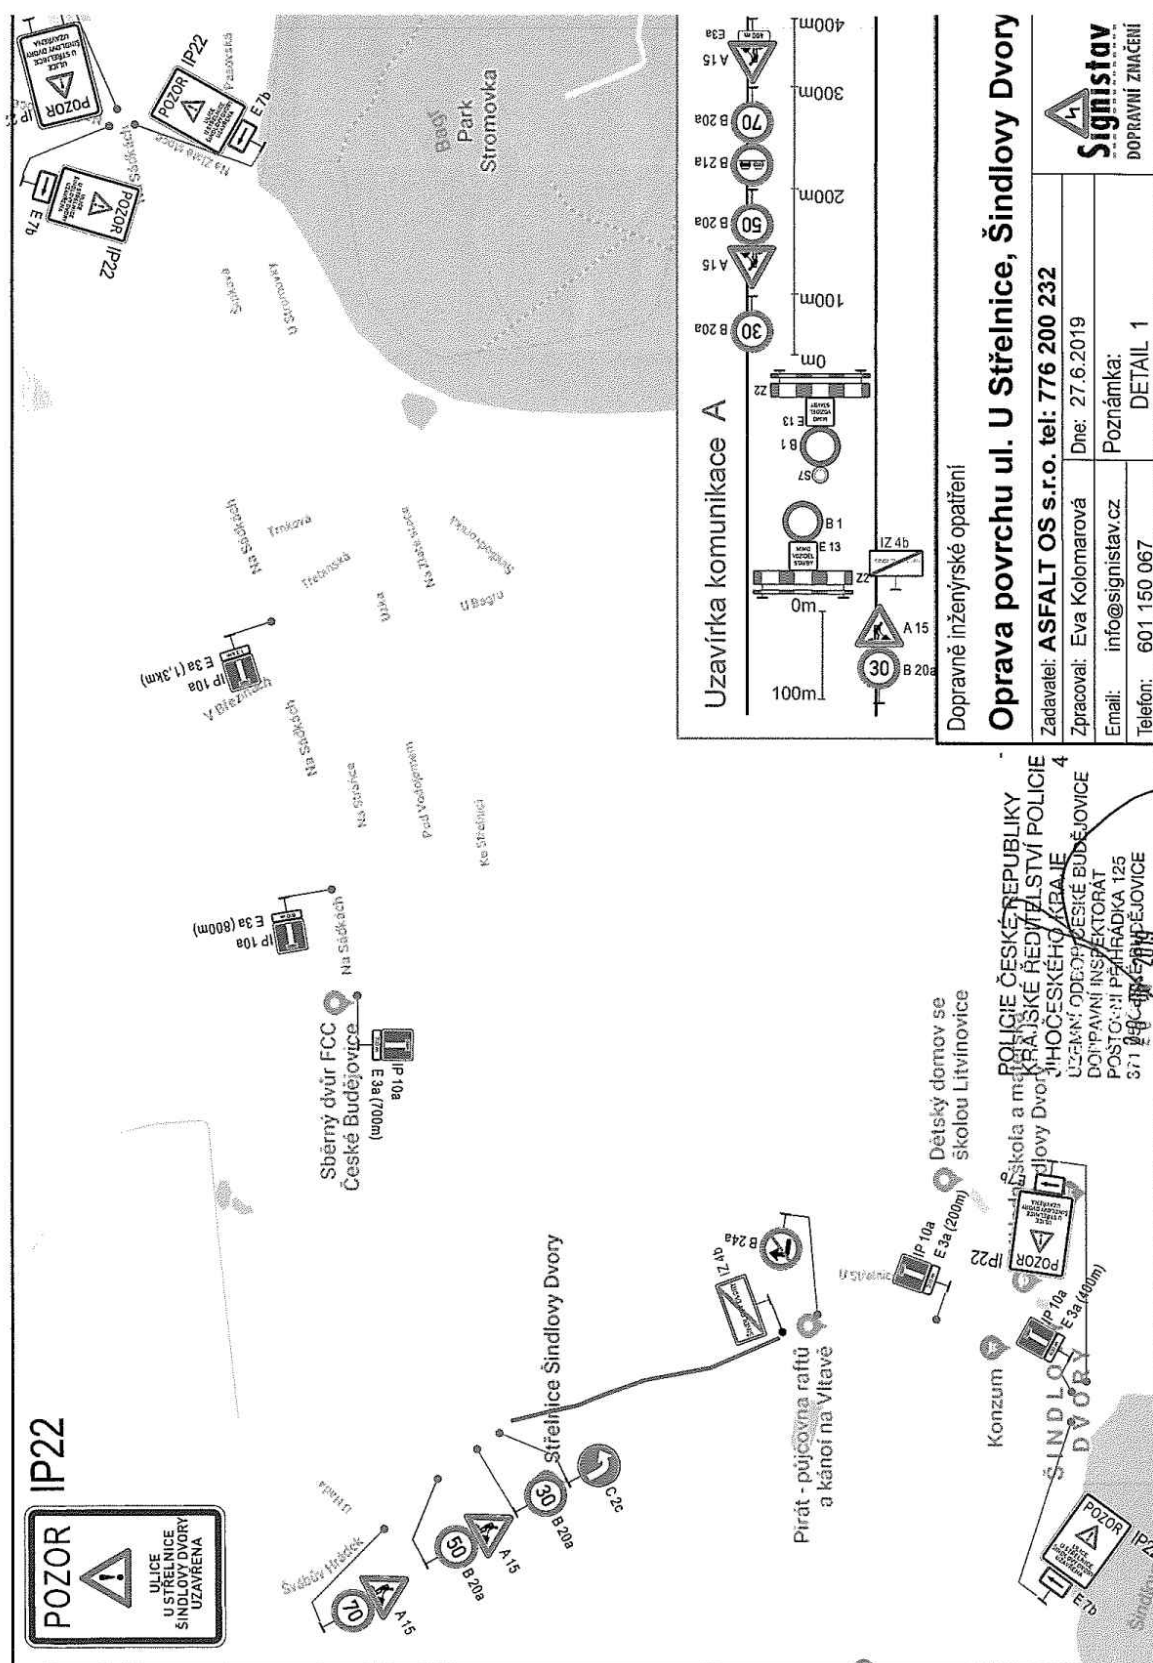

Dopravně inženýrské opatření

Oprava povrchu ul. U Střelnice, Šindlový Dvory

Zadavatel: **ASFALT OS s.r.o.** tel: 776 200 232

Zpracoval: Eva Kolomarová	Dne: 27.6.2019
---------------------------	----------------

Email:	info@signistav.cz
Poznámka:	

Telefon: 601 150 067



DOPRAVNÍ ZNAČENÍ