


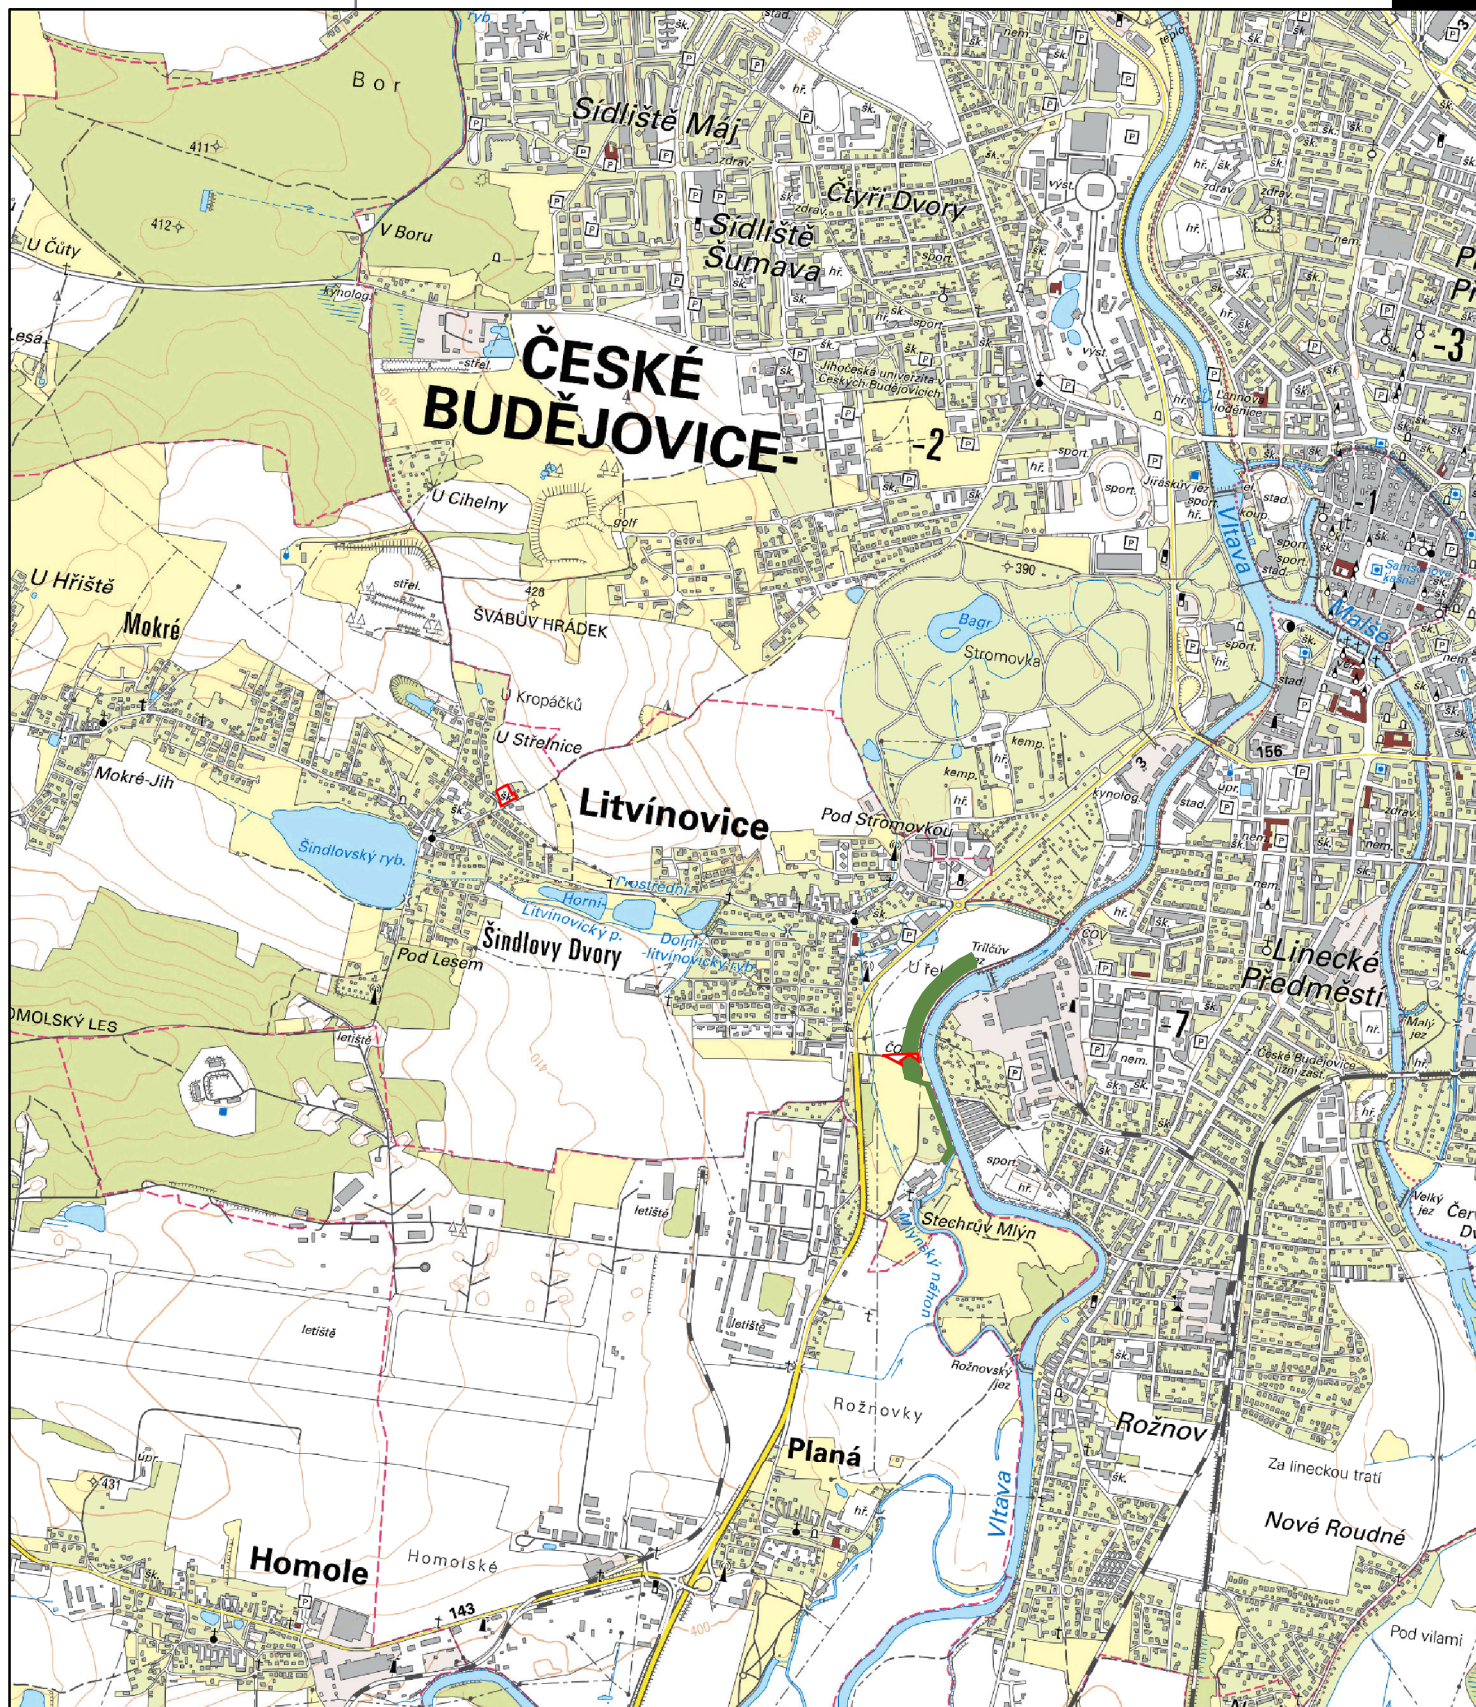

HRANICE

ozn. popis

hranice řešeného území

ZNÁZORNĚNÍ ÚSES V NÁVAZNOSTI NA PLOCHU TI.1

ozn. popis

hranice řešeného území

ZÁZNAM O ÚČINNOSTI

vydávající správní orgán: zastupitelstvo obce Litvínovice
datum nabytí účinnosti:
pořizovatel: obecní úřad Litvínovice
oprávněná osoba pořizovatele: Ing. Lenka Šimová

ZHOTOVITEL
Studio MAP s.r.o.

MĚŘÍTKO
1: 5 000