


OD 15.8. - 17.8. 2022

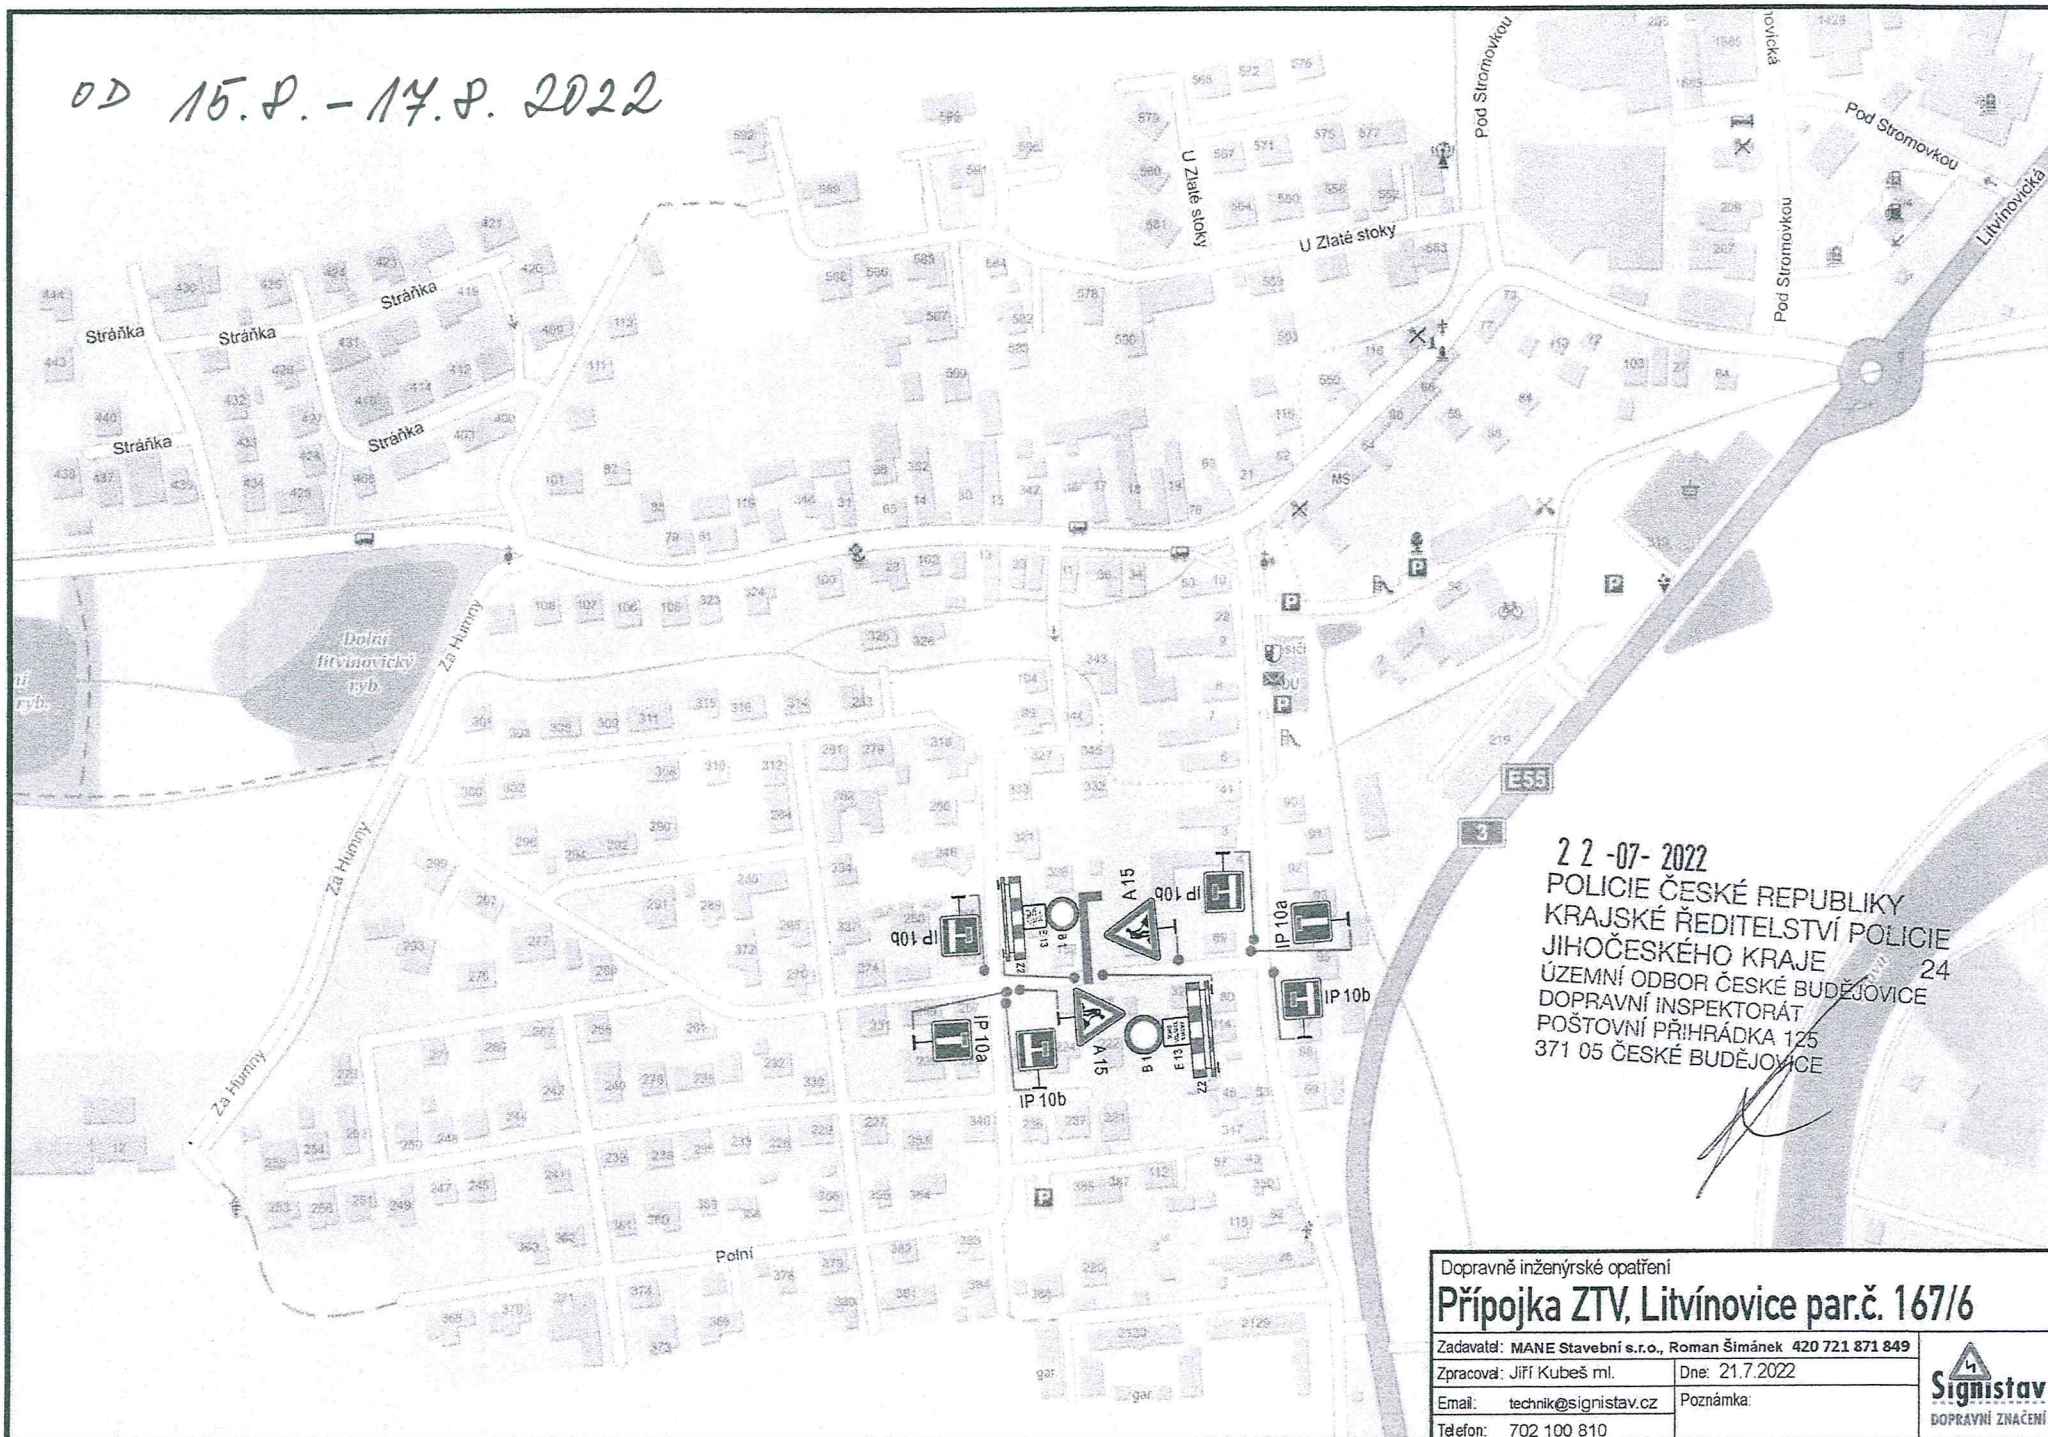

22-07-2022
POLICIE ČESKÉ REPUBLIKY
KRAJSKÉ ŘEDITELSTVÍ POLICIE
JIHOČESKÉHO KRAJE 24
ÚZEMNÍ ODBOR ČESKÉ BUDĚJOVICE
DOPRAVNÍ INSPEKTORÁT
POŠTOVNÍ PŘÍHRÁDKA 125
371 05 ČESKÉ BUDĚJOVICE

Dopravně inženýrské opatření

Přípojka ZTV, Litvínovice par.č. 167/6

Zadavatel: MANE Stavební s.r.o., Roman Šimánek 420 721 871 849

Zpracoval: Jiří Kubeš ml.

Dne: 21.7.2022

Email: technik@signistav.cz

Poznámka:

Telefon: 702 100 810

Signistav
DOPRAVNÍ ZNAČENÍ