

Dopravné inženýrské opatření

Výstavba RD, Šindlov Dvory

Zadavatel: J. Kouba - 777 219 079


Zpracoval: Jakub Tomášek

Dne:

Email: projekce@signistav.cz

Poznámka:

Telefon: 702 281 494

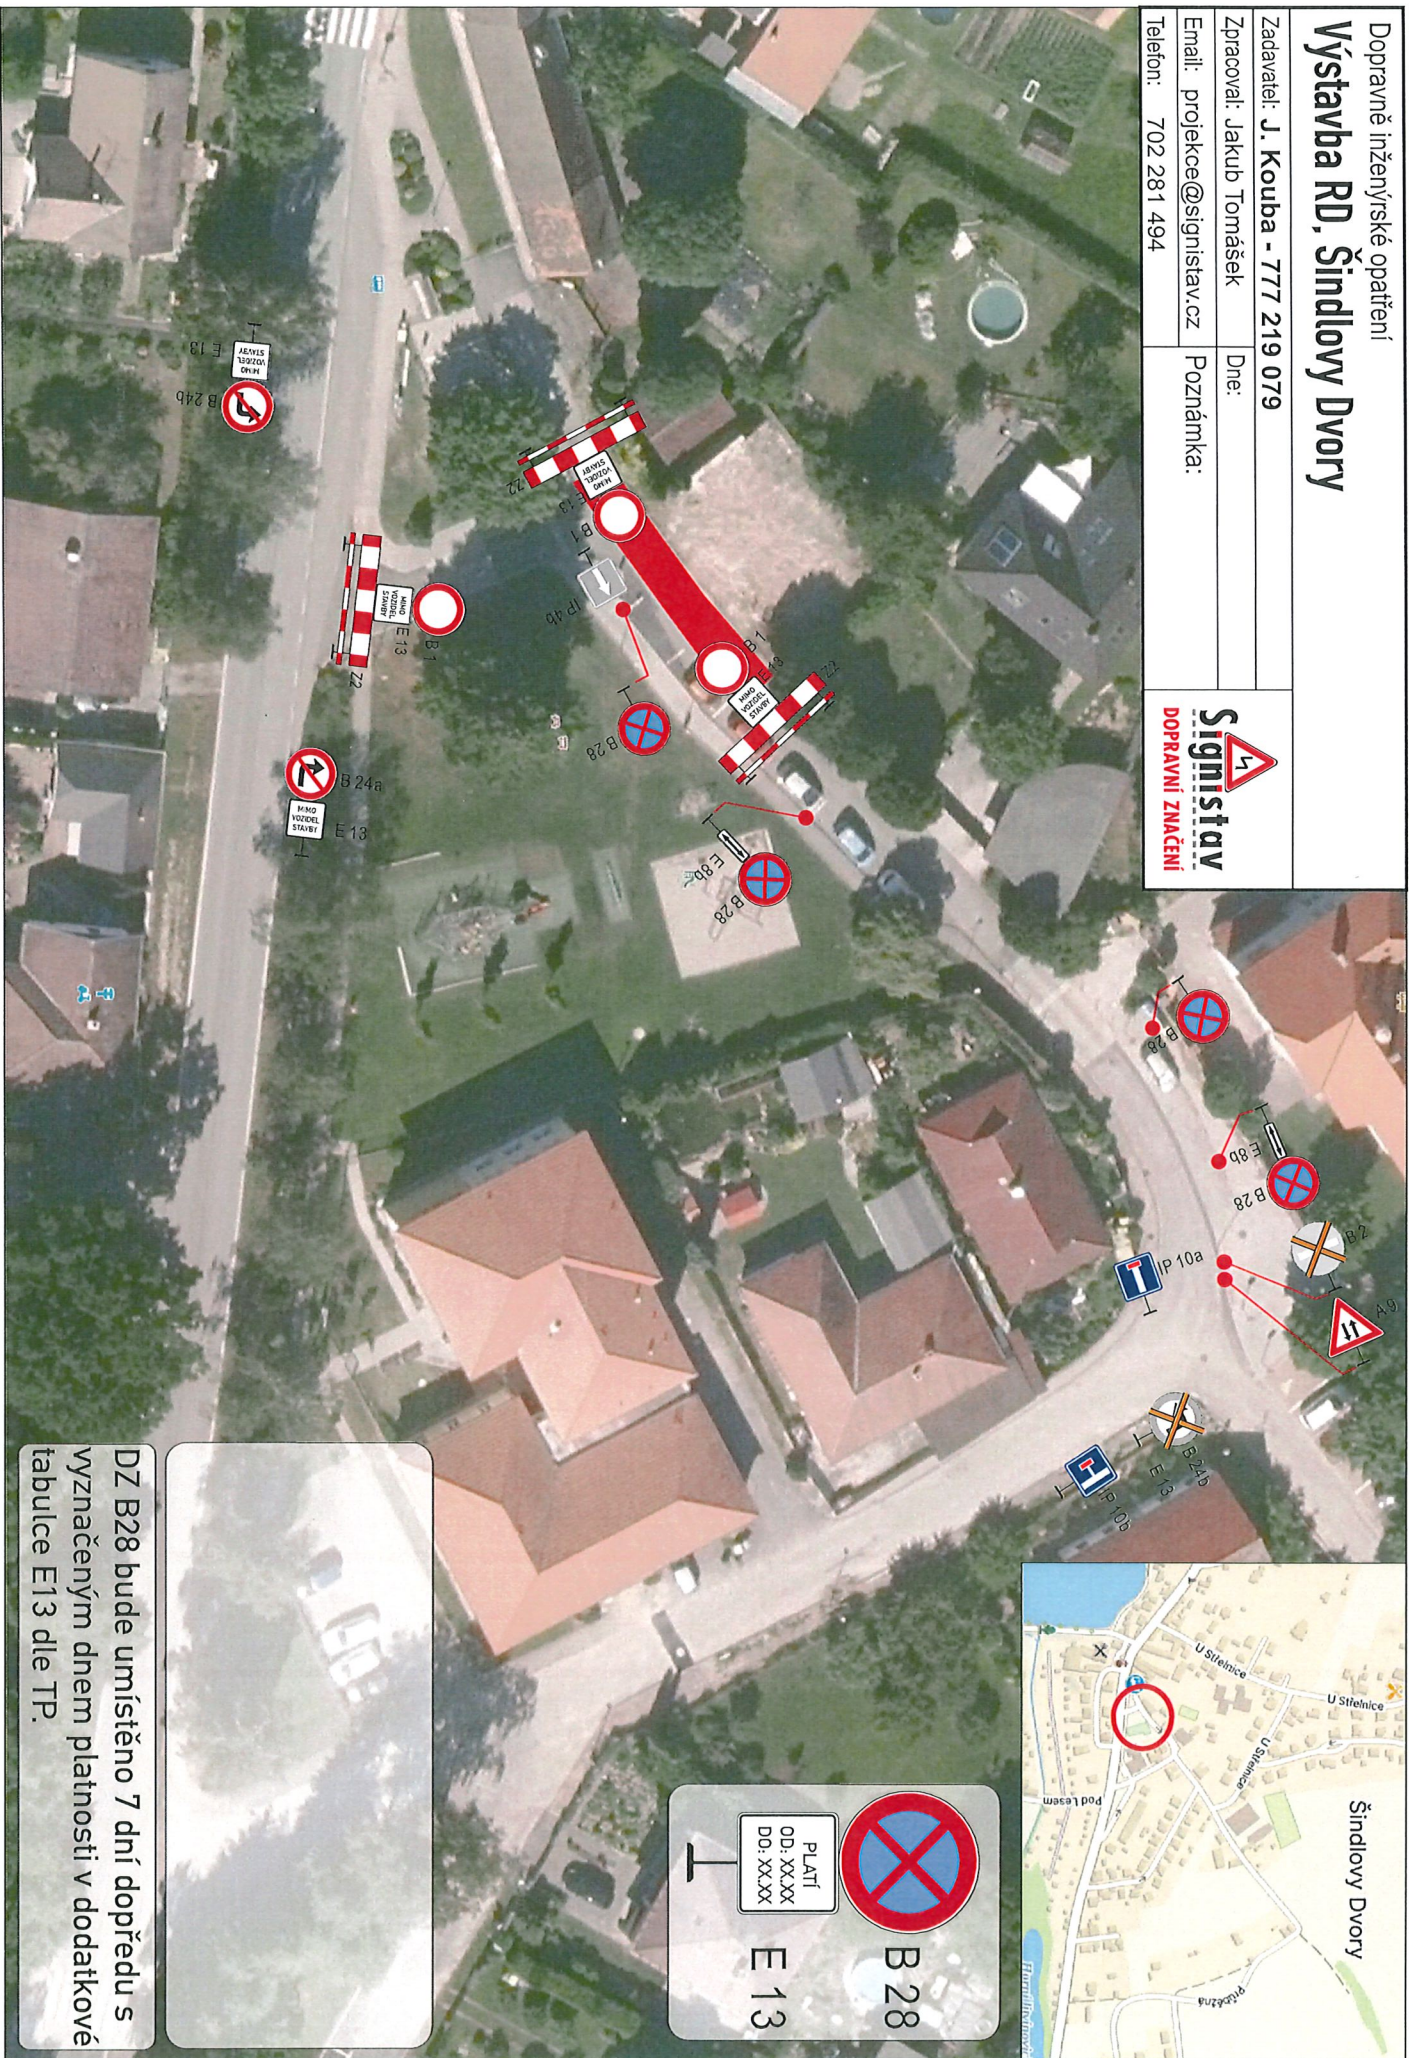

DZ B28 bude umístěno 7 dní dopředu s
vyznačeným dnem platnosti v dodatkové
tabulce E13 dle TP.