
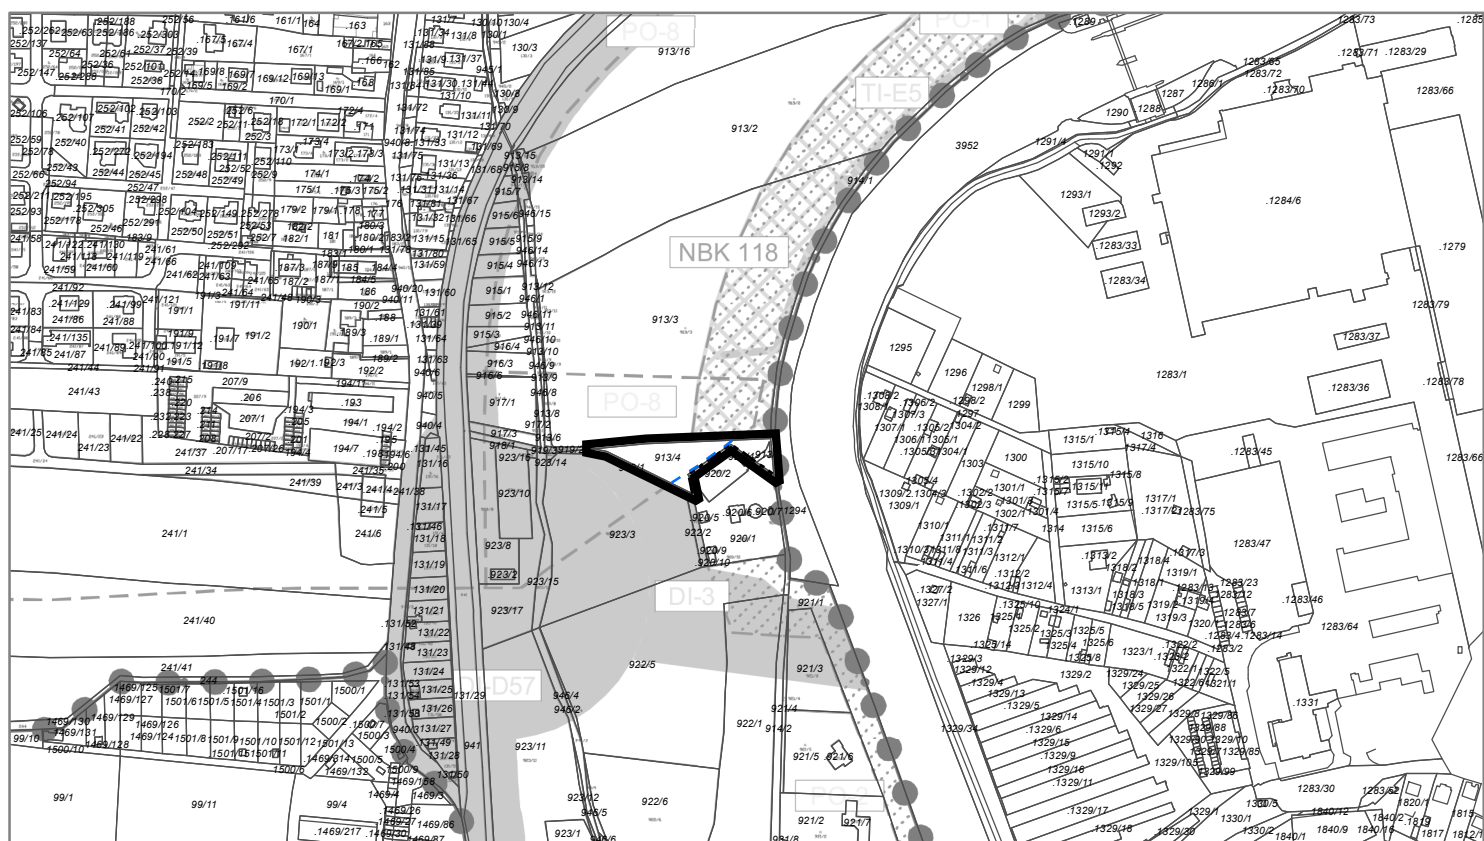


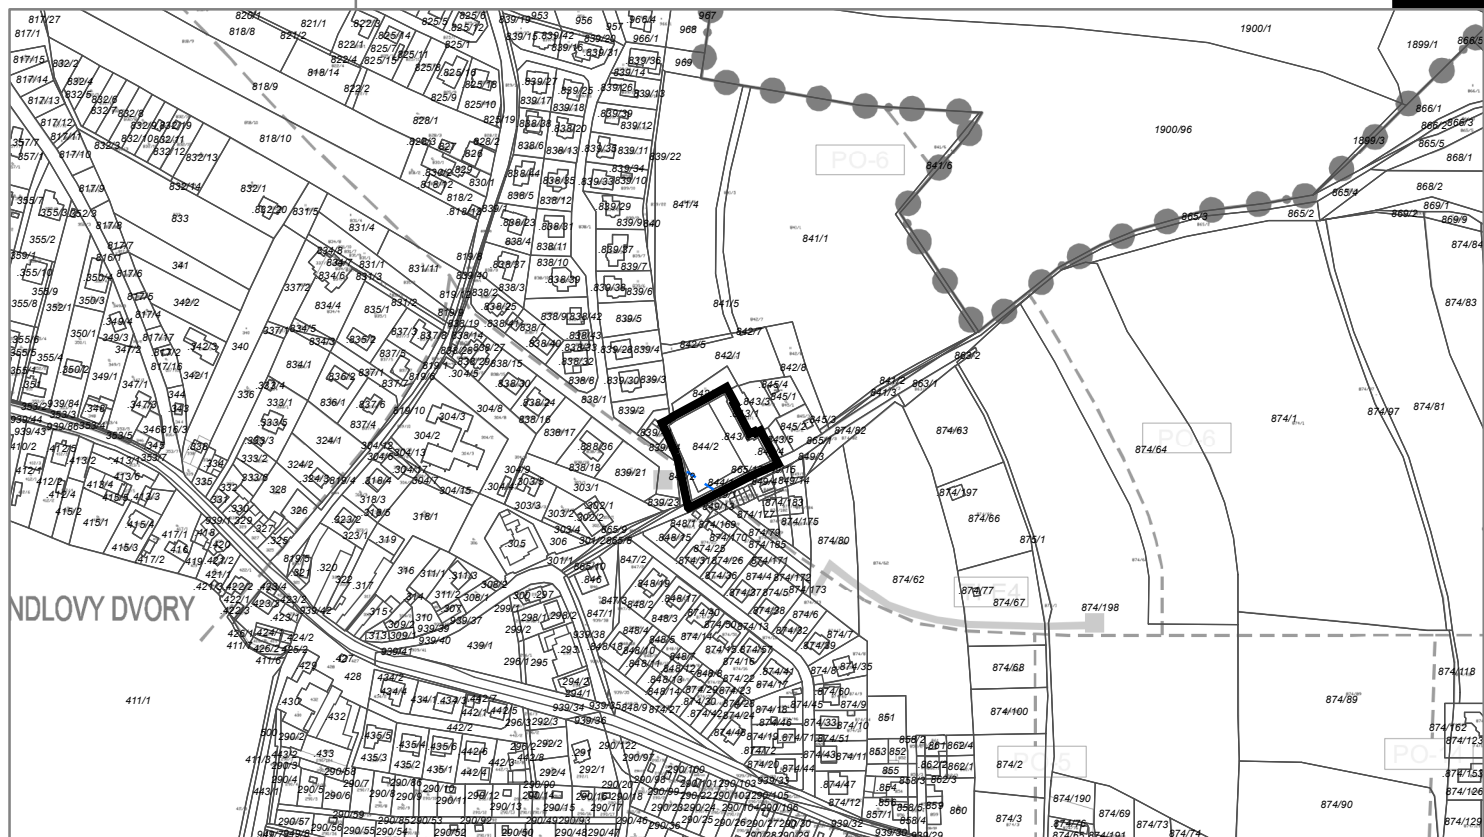

HRANICE

ozn.	popis
	hranice řešeného území

VEŘEJNĚ PROSPĚŠNÉ OPATŘENÍ

stav	návrh	popis
		protipovodňová opatření

Podklad: Výkres veřejně prospěšných staveb, opatření a asanací z platného územního plánu Litvínovice

ZÁZNAM O ÚČINNOSTI

vydávající správní orgán: zastupitelstvo obce Litvínovice
datum nabytí účinnosti: 24.7.2019
pořizovatel: obecní úřad Litvínovice
oprávněná osoba pořizovatele: Ing. Lenka Šimová

ZHOTOVITEL
Studio MAP s.r.o.

MĚŘÍTKO
1: 5 000