


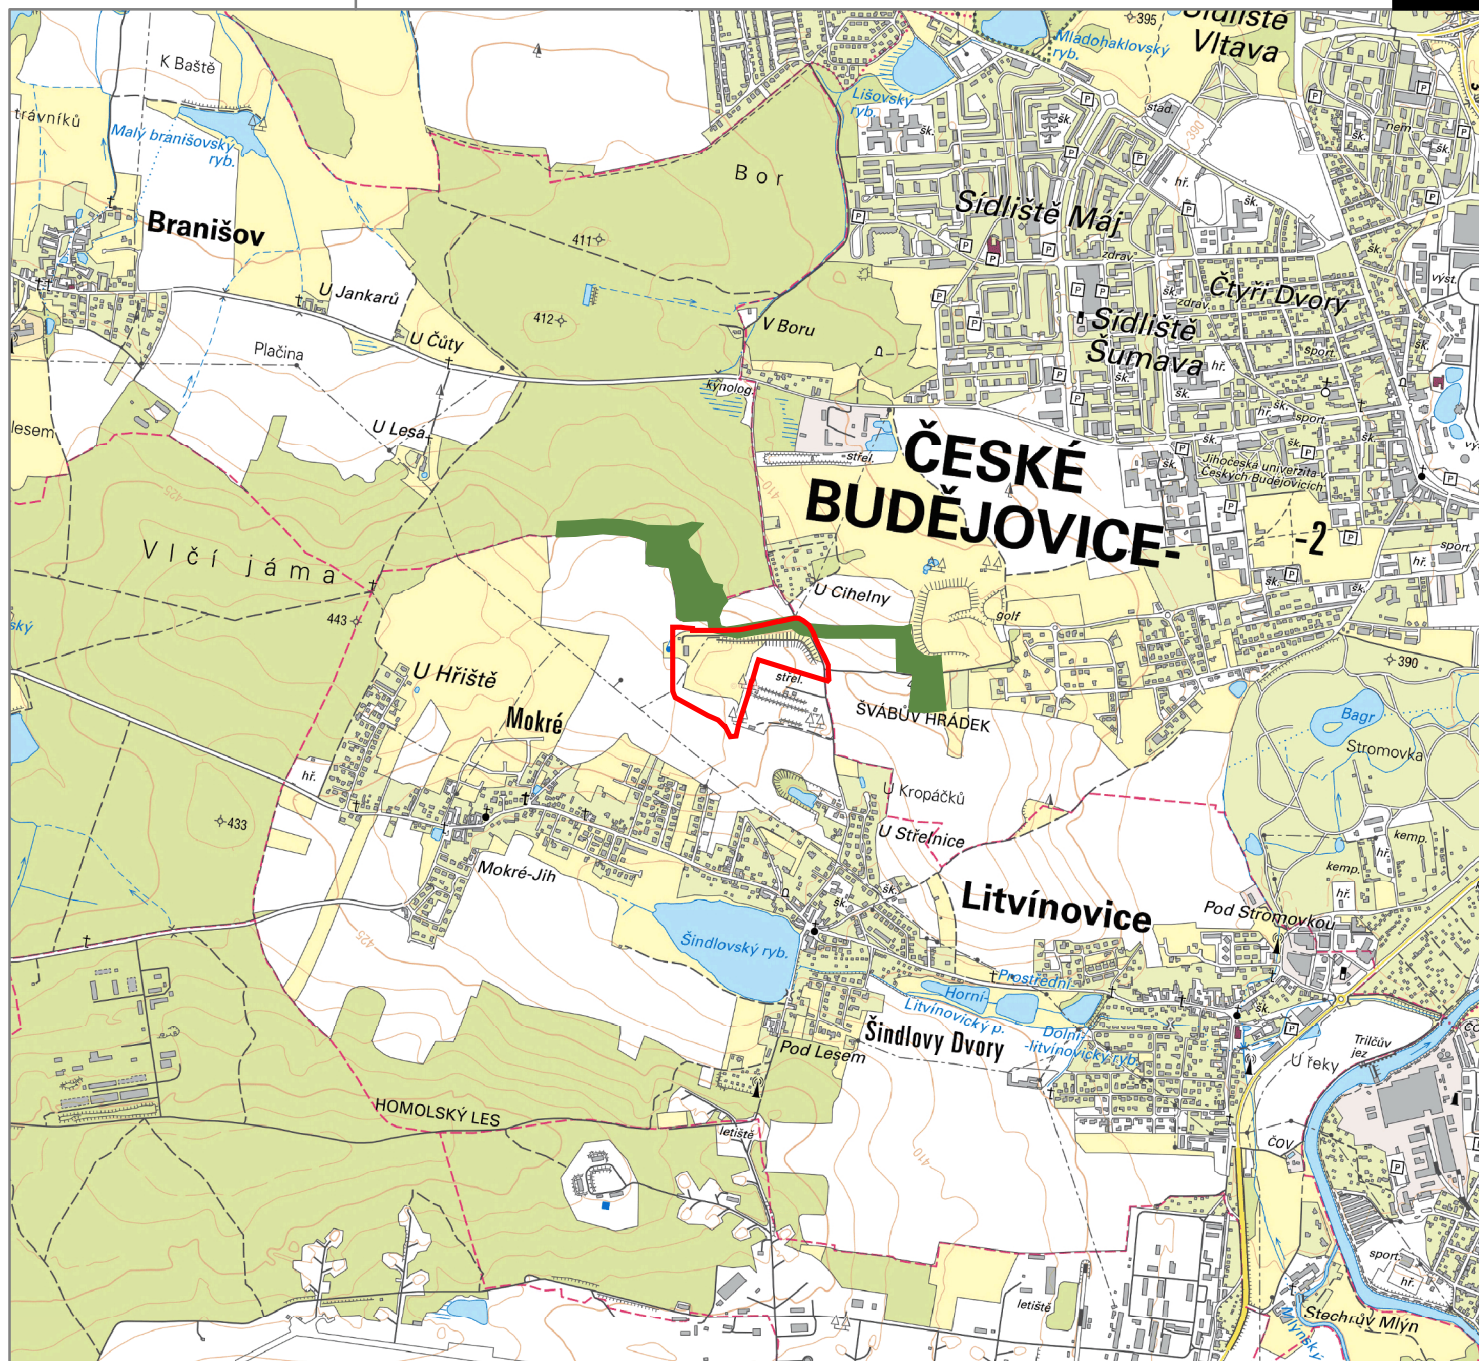

stav | návrh | popis

regionální biokoridor

HRANICE

ozn. | popis

hranice řešeného území

ZÁZNAM O ÚČINNOSTI

vydávající správní orgán: zastupitelstvo obce Litvínovice
datum nabytí účinnosti:
pořizovatel: obecní úřad Litvínovice
oprávněná osoba pořizovatele: Ing. Lenka Šimová

ZHOTOVITEL
Studio MAP s.r.o.

MĚŘÍTKO
1: 25 000