

Obec Litvínovice
Litvínovice 39
370 01 České Budějovice

(tyd. Slezák)

Obecní úřad Litvínovice okres České Budějovice
Donoř: 6.9.2023 C.č.: 590/2023
Právní listů/příloh: 1/5

Na vědomí: kontrolnímu a finančnímu výboru obce

Věc: Žádost o poskytnutí informace dle zákona č. 106/1999 o svobodném přístupu k informacím

Bohužel opět po roce dávám žádost o poskytnutí informace ohledně komunikace v obci Mokré, která je nazývána u „Leciána“ a ještě přidávám další dotazy.

V této souvislosti vás žádám o poskytnutí následujících informací:

1, Dle jaké smlouvy či objednávky jedná pan Petr Slezák (inpropo) za obec Litvínovice ohledně rekonstrukce ulice v Mokré? A jaká je cena a předmět jeho služeb v roce 2022 a 2023?

Pokud pan Slezák oznámil na pracovní schůzce 29.3.2023, že na tento projekt v současné době nemá čas, tak proč obec nezmění projektanta?

2, Jaké úkony chybí k zahájení rekonstrukce?

Prosím přesně specifikovat! Příkládám i email ze dne 20.6.2022 od pana Slezáka, kdy bylo již po několika schůzkách opraveny a odsouhlaseny vjezdy u konečných výkresů viz. příloha.

3, Jak je možné, že pan Král (v 2022/07-08 místostarosta) doporučil panu Slezákovi, aby se mnou přestal komunikovat? S panem Slezákem jsme byli domluvení v červenci 2022, že až bude mít výsledky kamerových zkoušek, že nám dá vědět.

4, Pokud se v roce 2022/11 zjistilo, že dešťová kanalizace v ulici je poškozená, z jakého důvodu se okamžitě nezačalo s opravou v režimu – okamžité opravy z důvodu havarijního stavu kanalizace? Proč nám pan projektant 29.3.2023 na pracovní schůzce ukazoval protokol splaškové kanalizace od domu 301, která je nově připojena? A neukázal nám protokol v celé délce ulice (dalších 5-6 šachet)?

5, Jak je možné, že obec žádala ČEVAK o kamerové zkoušky až v listopadu 2022, když pan Slezák tvrdil, že se měly dělat už v červenci 2022 firmou KANAL-SERV?

Dle informací od firmy ČEVAK kamerové zkoušky zadávala obec a obci byly předané vč. podnětu k nápravě? Kdo řeší na obci podnět k nápravě od firmy ČEVAK? Jak je možné, že obec nemá kamerové zkoušky, které byly pro obec vč. protokolů všech šachet udělány.

Oficiálně jsem žádala již před rokem o zjištění stavu kanalizace viz. příloha Žádost dle 106/1999 z 2022/4, která je na obecním úřadě vč. příloh.

Při čišťení kanalizace 2022/11 došlo u jednoho domu v ulici k znečištění WC výkaly a u dalších domů k odtoku vody ve WC a odpadech! O znečištění WC informovala majitelka domu pana Krále. Vůbec jsme ze strany obce nebyli o čišťení kanalizace informováni, proto nás zápach při příjezdu domů překvapil.

6, Proč nebude provedena akce „Kruhová křižovatka na sil. III. Tř. pod Dolním litvínovickým rybníkem“? Bude se jednat o zmařenou investici? A kolik celá investice do dnešního dne stála?

7, Jsou nájemní smlouvy a byty v bytovém domě v Litvínovicích č.p. 4 pouze nepodnikající fyzické osoby? Slouží byty pouze za účelem bydlení? Dle www v domě mají sídla stále PO a osoby zapsané v OR.

8, Proč mají neuvolnění starostové tak vysoké odměny 32 501,- Kč? Jaká je jejich náplň práce? A kdy jsou k zastížení na obci? A kdo stanovil výši jejich odměn a dle čeho?

9, Kdy budou vydány obecní noviny (popř. obecní časopis)?

Odpověď zašlete na email:





Obec Litvínovice, IČ : 00245194

se sídlem v Litvínovicích 39, 370 01 České Budějovice

tel./fax.: 387203480, podatelna@litvinovice.cz, www.litvinovice.cz




č.j. : OUL- 473/2022

Vyřizuje : Nováková Alena

Litvínovice dne 26.4.2022

Věc : Poskytnutí informací dle zákona č. 106/1999 o svobodném přístupu k informacím

 ve věci poskytnutí informací uvádíme informace k požadovanému a to :

1.) Na danou komunikaci je nyní zhotovena situace řešení, kde je nezbytné vyřešit majetkoprávní vztahy, či minimálně souhlasy se stavbou od dotčených majitelů, následně bude zahájena inženýrská část tj. získávání stanovisek, vyjádření od jednotlivých dotčených orgánů státní správy pro následné podání projektu pro vydání příslušného povolení stavby.

2.) Ad.1) Daná komunikace resp. prostor není nikterak široký, komunikace mají určité směrné ukazatele a požadavky tj. řešení musí zohledňovat jak zákonem stanovené šířkové a spádové poměry, tak zároveň musí zohledňovat širší vazby. Je zhotovena Studie řešení pro získání souhlasů od dotčených vlastníků pozemků kde na základě získaných souhlasů (majetkoprávního vyřešení stavu) bude daná studie dopracována do stupně pro povolení stavby.

Ad.2) Ano daná komunikace je v žalostném stavu, její projektová příprava je zadána a postupujeme v rámci daného dle jednotlivých kroků. Projektant bude v nejbližších dnech obcházet jednotlivé vlastníky pro získání jejich stanovisek.

Ad.3) Odtokové poměry a stav stávající infrastruktury bude zkoumán v rámci projektu rekonstrukce komunikace a v případě zjištění nevyhovujícího stavu bude do projektu zapracována náprava.

Ad.4) V této otázce je nezbytné se případně dotázat u místně příslušného stavebního úřadu, který danou stavbu, stavební úpravy objekt ~~522/2019~~ povoloval. V rámci obecných znalostí, je možné, že při zahájení rekonstrukce se zjistil nevyhovující stav původně ponechávaných konstrukcí a tak bylo nezbytné provést odstranění i jiných částí původně ponechávaných konstrukcí.


S pozdravem

OBEC LITVÍNOVICE

Litvínovice 39 (1)

IČ: 002 45 194

DIC CZ00245194

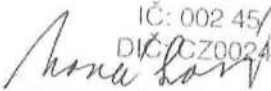
Alena Nováková
starostka obce

May 12/4

Obec Litvínovice
Litvínovice 39
370 01 České Budějovice

Obecní úřad Litvínovice okres České Budějovice
Došlo: 12. 4. 2022 C. i.: 473/2022
listů/příloh: 2/4

Věc: Žádost o poskytnutí informace dle zákona č. 106/1999 o svobodném přístupu k informacím

V této souvislosti vás žádám o poskytnutí následujících informací:

1, V jaké fázi je projektová dokumentace a vydání stavebního povolení na rekonstrukci místní komunikace v Mokrém ulice „u Leciána“ a jak bylo postupováno při jednání s majiteli? (viz. článek z konce roku 2021 Obecní noviny Litvínovice č. 2/2021, reg. č. MK ČR E22255)

2, Následně byl vydán článek v březnu 2022 k tomuto tématu Stavební akce – Oprava komunikace v Mokrém „u Leciána“ (Obecní noviny Litvínovice č. 1/2022, reg. č. MK ČR E 22255), kde je uvedeno, že se pracuje na tak zvaném hrubém projektu a další nejasné informace, žádám o vysvětlení pojmů a informací:

- Co je tak zvaný hrubý projekt? A v jaké fázi OÚ je?
- Jednání majitelů objektů dle mých informací jsou celou dobu pouze ze strany obyvatel a ne ze strany OÚ. Tyto výzvy kvůli tomu, že je silnice v havarijním stavu a je zde nutná rekonstrukce ulice, jsou již několik let, ale bohužel OÚ na ně vůbec nereaguje.
- **Žádám o rychlé zjištění stavu kanalizace! Jak je v této části vyřešeno protipovodňové opatření, protože voda nám prosakuje do domu i na pozemek i při suchém období viz. foto v příloze ze dne 3.4.2022.**
- Jak je možné že u domu nedošlo k odstranění stavby a následně nové stavební řízení dle stavebního zákona? Dle stavebního povolení se jedná pouze o stavební úpravy (oceňuji, že konečně u stavby byla pověšena cedule stavba povolena, která dokládá, že se jedná pouze o rekonstrukci, ke které nedošlo). Tyto základní věci by měl člověk, který má stavební věci na OÚ na starosti vědět a podle toho jednat. Žádali jsme o vysvětlení již v 2021/09 (osobní schůzka s paní starostkou a panem místostarostou) před zahájením stavby nového domu a od OÚ žádná náprava nebyla a nová stavba byla přesto zahájena. Díky tomu dochází v ulici ke zvýšenému provozu a další zátěži a ničení silnice.


 Fwd: komunikace Mokré

----- Původní zpráva -----

Od: info@inpropo.cz

Datum: 20.06.2022 20:35:32

Předmět: komunikace Mokré

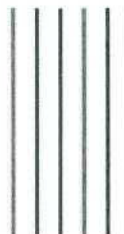

Dobrý den, posílám dohodlé s vkreslenými obalovými křivkami z čehož je zřejmé, že výjezdy jsou v pořádku. Prosím o případné připomínky či potvrzení.

Děkuji jsem v úctě.

Petr Slezák

Tel. : 734 261 037

Přílohy



D.1.1.5_Pricne rezy.pdf – PDF, 129 kB

↓ Stáhnout Zobrazit ›




C.2.3_Situace.pdf – PDF, 660 kB


↓ Stáhnout Zobrazit ›

Stáhnout všechny přílohy


ŘEZ č. 1 - km 0.010 00

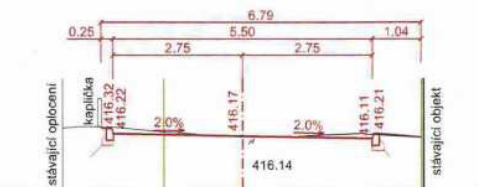


ŘEZ č. 6 - km 0.050 00

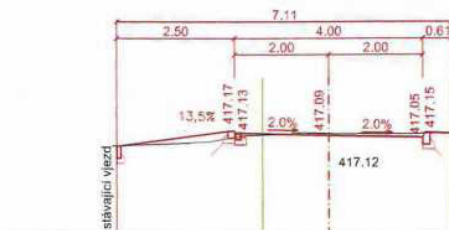


ŘEZ č. 2 - km 0.020 00

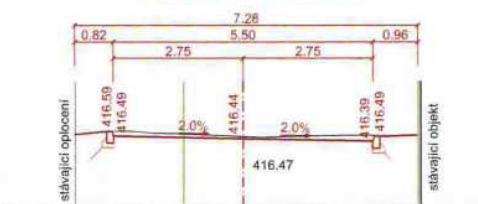


ŘEZ č. 7 - km 0.056 64

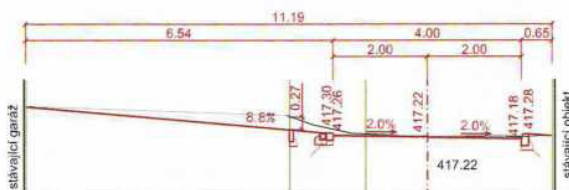


ŘEZ č. 3 - km 0.031 32

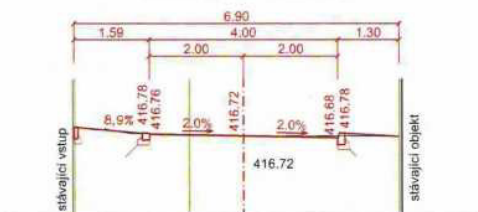


ŘEZ č. 8 - km 0.060 00

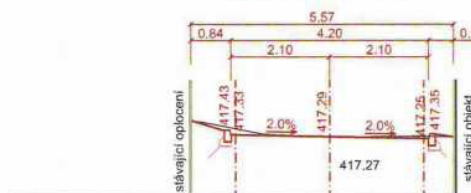


ŘEZ č. 4 - km 0.040 00

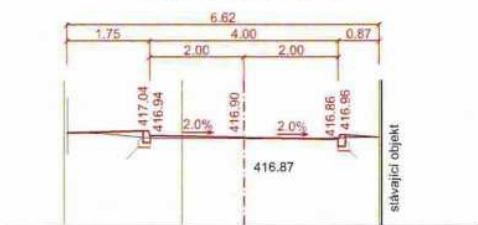

ŘEZ č. 9 - km 0.066 84

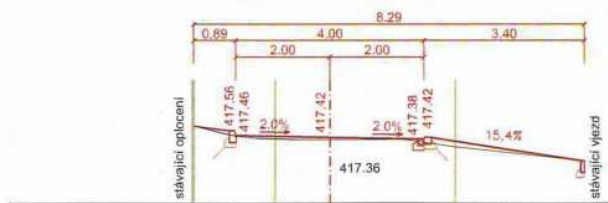


ŘEZ č. 5 - km 0.045 00

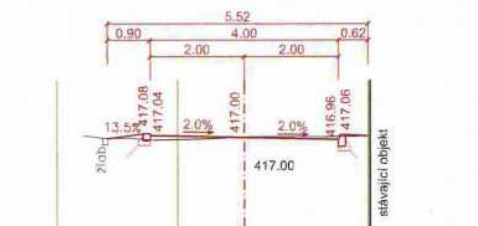


ŘEZ č. 10 - km 0.070 00



ŘEZ č. 11 - km 0.080 00

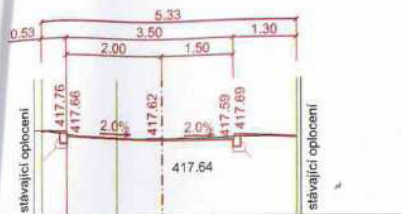


ŘEZ č. 16 - km 0.102 40

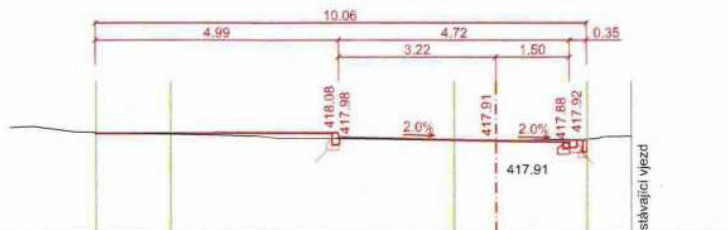

ŘEZ č. 12 - km 0.082 46



ŘEZ č. 17 - km 0.110 00

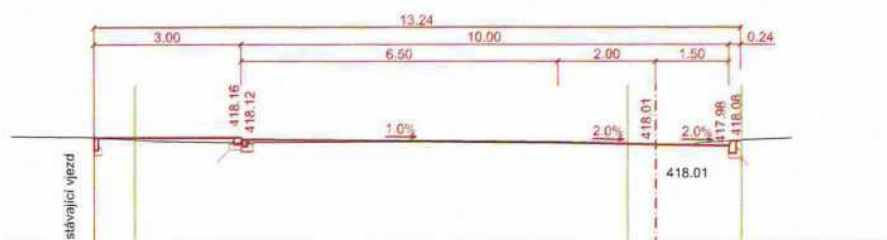

ŘEZ č. 13 - km 0.090 00



ŘEZ č. 14 - km 0.097 11




ŘEZ č. 15 - km 0.100 00



SO 101 - ZPEVNĚNÉ PLOCHY A TŮ, ZELENĚ

TISOX s.r.o. Plzeňská 619/60, 370 04 České Budějovice IČ: 064 64 068		Zodpovědný projektant: Vypracoval: Architektonický návrh: Vedoucí zakázky:	Ing. Michal Tůrk Ing. Samra Průchová - Ing. Michal Tůrk
Kraj:	Jihočeský	Číslo zakázky:	-
Kat. území:	Litvínovice [686204]	Datum:	06/2022
Objednatel:	Obec Litvínovice, Litvínovice 39, 370 01 České Budějovice	Měřítko:	1:100
Stavba: OPRAVA KOMUNIKACE MOKRÉ k.ú. LITVÍNOVICE		Stupeň:	Čís. paré: DŮR+DSP
Příloha:	PŘÍČNÉ ŘEZY	Část: D.1.1.	
		Čís. přílohy:	5.

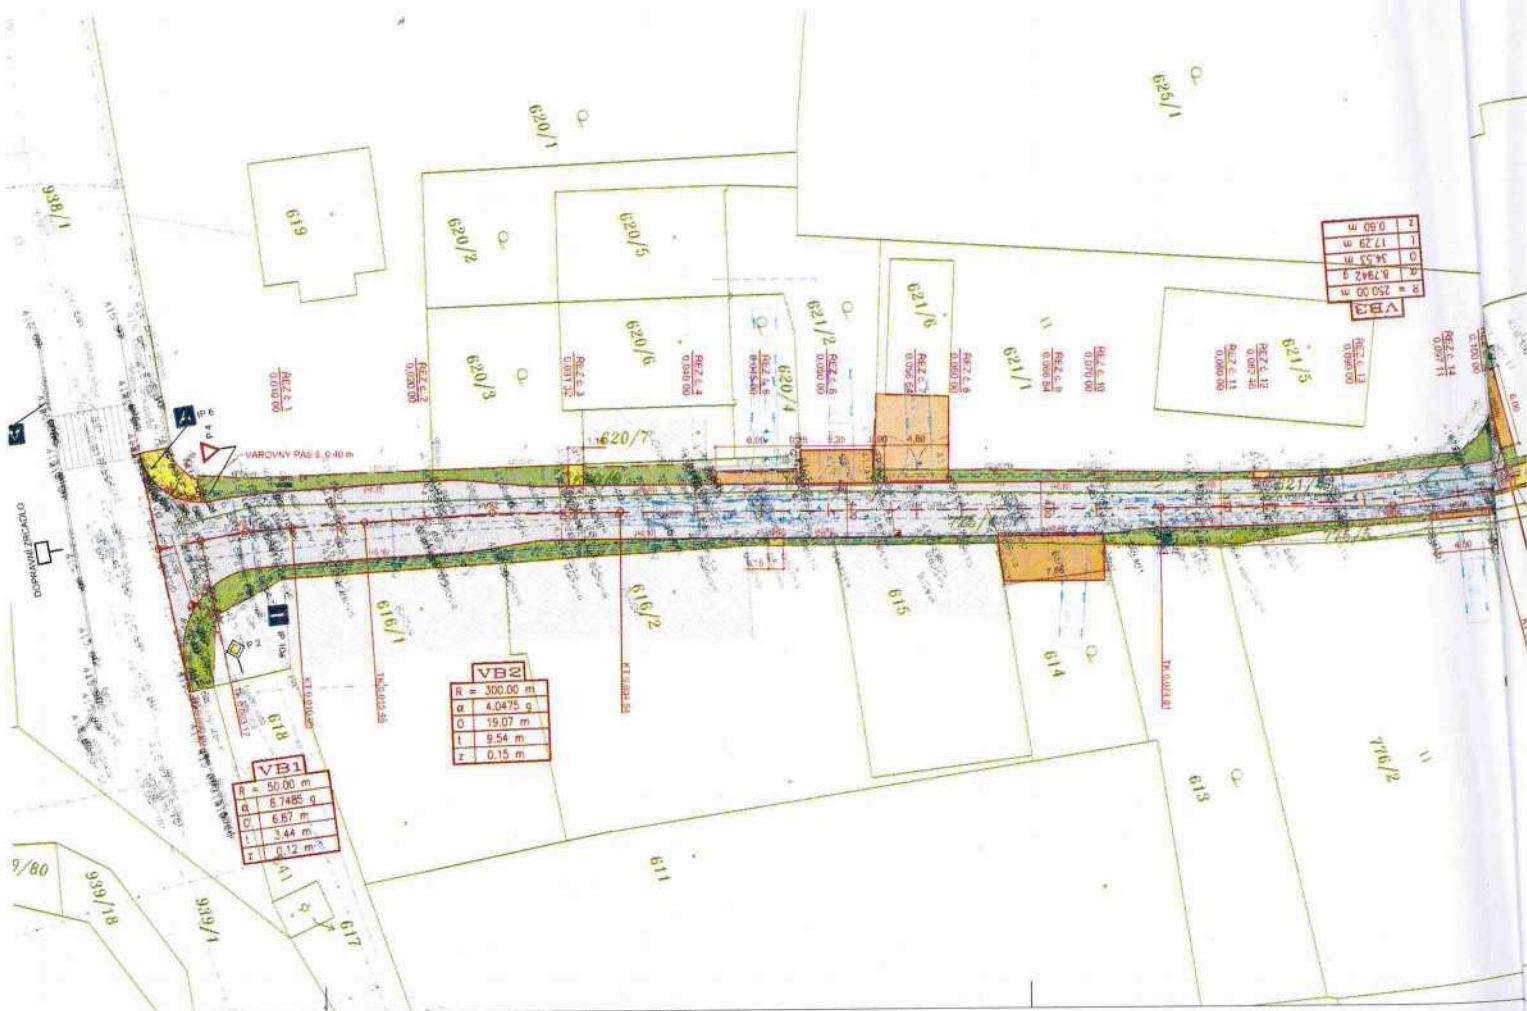

R	250.00 m
Q	8.7942 g
L	34.53 m
I	17.29 m
Z	0.60 m

REG. 12	0.009000
REG. 6.12	0.005200
REG. 6.11	0.006000

REG. 6.10	0.007000
REG. 6.9	0.006500
REG. 6.8	0.006500

REG. 6.8	0.006500
REG. 6.7	0.006500
REG. 6.6	0.006500

REG. 6.4	0.006500
REG. 6.3	0.006500
REG. 6.2	0.006500

R	300.00 m
Q	4.0475 g
L	19.07 m
I	9.54 m
Z	0.15 m

R	50.00 m
Q	6.7485 g
L	6.67 m
I	3.44 m
Z	0.12 m

VAROVNÝ PÁSE 0.40 m

DOPRAVNÍ ZPRACOVÁNÍ

TK 002/18

Regulace

9/80

939/1

939/18

611

618

614

615

616/2

616/1

620/7

620/3

620/6

620/5

620/2

620/1

625/1

621/1

621/2

621/6

619

617

938/2

938/1

LEGENDA

STÁVAJÍCÍ STAV
 HRANICE KN PARCELE
 775/4 ČÍSLO PARCELY

LEGENDA STÁVAJÍCÍCH SÍTÍ

ELEKTRICKÉ VEDENÍ
 PLYNOVOD
 KANALIZACE
 VODOVOD
 KABEL METALICKÝ

NÁVRH :

NAVŘZENÝ STAV
 VOZOVKA
 VJEZDY
 CHODNÍK
 ZELEN
 VÁROVNÉ PÁSY - BETONOVÁ DLAŽBA PRO NEVÍDOMÉ - červená barva
 ODVODNOVACÍ ŽLAB S MŘÍŽÍ
 LUKČNÍ VPUST S PŘÍPOJKOU
 STÁVAJÍCÍ SVISLE DOPRAVNÍ ZNAČENÍ



POZNÁMKY:

VŠECHNY POKLOPY SÁCHET, VSTUPŮ A VŠECHNY KRYCÍ HRNICE ŠÓUPAT BUDOU UPRAVENY DO VÝŠE NOVÝCH PŮVRCHŮ.
 STÁVAJÍCÍ INŽENÝRSKÉ SÍTĚ JSOU ZAKRESLENY PODLE PODKLADU PŘEDANÝCH SPRÁVCI JEDNOTLIVÝCH PODZEMNÍCH
 SÍTÍ ZPRACOVATELI GEODETICKÝCH PODKLADŮ.
 PŘED ZAHLÁŠENÍM ZEMNÍCH PRACÍ MLŽNO POŽÁDAT SPRÁVCE PODZEMNÍCH VEDENÍ O VYTÝČENÍ JEJICH POLOHY A
 ZEMNÍ PRÁCE V BLÍZKOSTI PODZEMNÍHO VEDENÍ PROVÁDĚT ZA DOZORU TĚCHTO SPRÁVCŮ.

SO 101 - ZPEVNĚNÉ PLOCHY A TŮ, ZELENĚ

HLAVNÍ BODY KOMUNIKACE

BDO	Y	X
KU	700 191 00	1 166 203 20
TK	700 190 00	1 166 200 20
VB1	700 190 00	1 166 203 13
BT	700 189 50	1 166 200 00
TK	700 187 11	1 166 078 83
VB2	700 183 70	1 166 069 00
BT	700 179 00	1 166 081 10
TK	700 163 37	1 166 024 45
VB3	700 159 20	1 166 008 87
BT	700 151 40	1 166 006 30
KU	700 150 00	1 166 000 20

HLAVNÍ BODY CHODNIKU

BDO	Y	X
KU	700 190 20	1 166 200 40
TK	700 181 00	1 166 260 00
VB1	700 140 70	1 166 250 70
BT	700 139 00	1 166 250 00
KU	700 138 70	1 166 251 30

VB1
R = 100 00 m
a = 5,5424 g
O = 8,71 m
t = 4,36 m
z = 0,09 m

TISOX s.r.o. Plzeňská 619/60, 3370 04 České Budějovice IČ: 064 64 068		Zodpovědný projektant: Ing. Michal Turk Vyraboval: Ing. Štěpán Průchová Architektonický návrh: - Vedoucí zakázky: Ing. Michal Turk	Číslo zakázky: - Datum: 06/2022 Měřítko: 1:250
Kraj: Česko	Jihočeský	Obec/město: Lázně Lánovice (686204)	Stavba: OPRAVA KOMUNIKACE MOKRÉ K.Ú. LITVĚNOVICE
Průloha: KOORDINAČNÍ SITUAČNÍ VÝKRES	Část: C.	Čís. průlohy: 3.	Stupeň: DŮR+DSP Čís. parčí: -

